


# LOKAL UŻYTKOWY LU2

SKALA 1:100

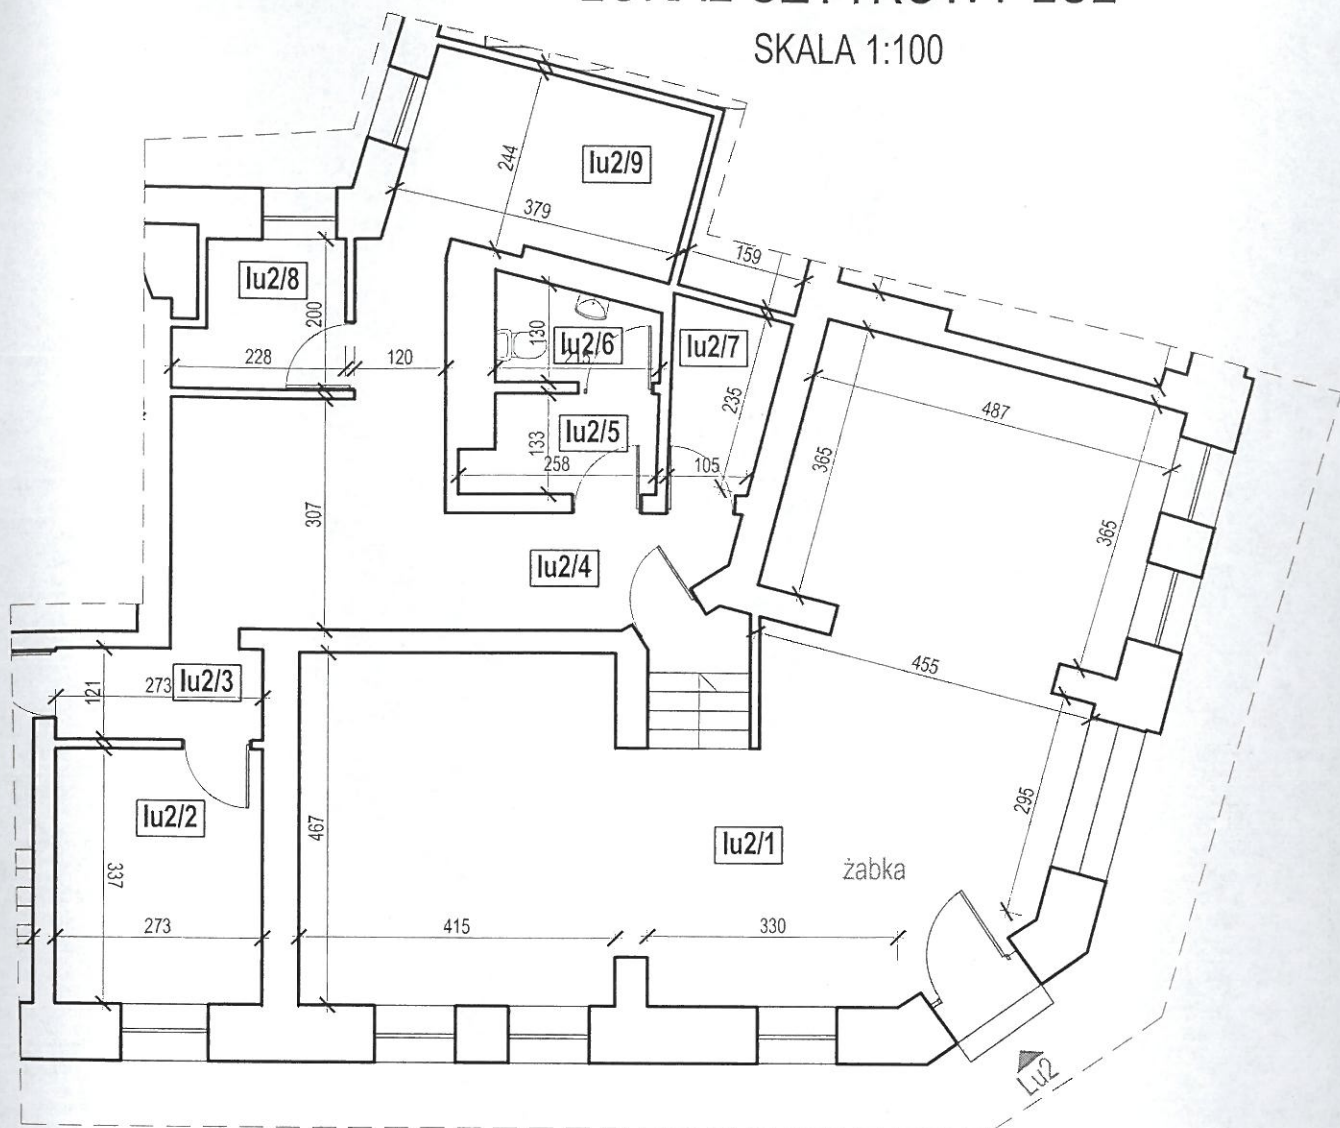

URZĄD MIASTA POZNAŃA  
Wydział Urbanistyki i Architektury  
61-841 Poznań, plac Kolegiacki 17

LOKAL lu2		
lu2/1	POM. UŻYTKOWE	61,68
lu2/2	POM. UŻYTKOWE	9,20
lu2/3	KORYTARZ	3,29
lu2/4	KORYTARZ	18,72
lu2/5	ZAPLECZE	3,10
lu2/6	WC	2,60
lu2/7	ZAPLECZE	3,29
lu2/8	ZAPLECZE	3,97
lu2/9	POM. UŻYTKOWE	8,81
RAZEM LOKAL		114,66

RZUT PARTERU  
LOKALIZACJA LOKALU

