


LOKAL MIESZKALNY NR 14

SKALA 1:100

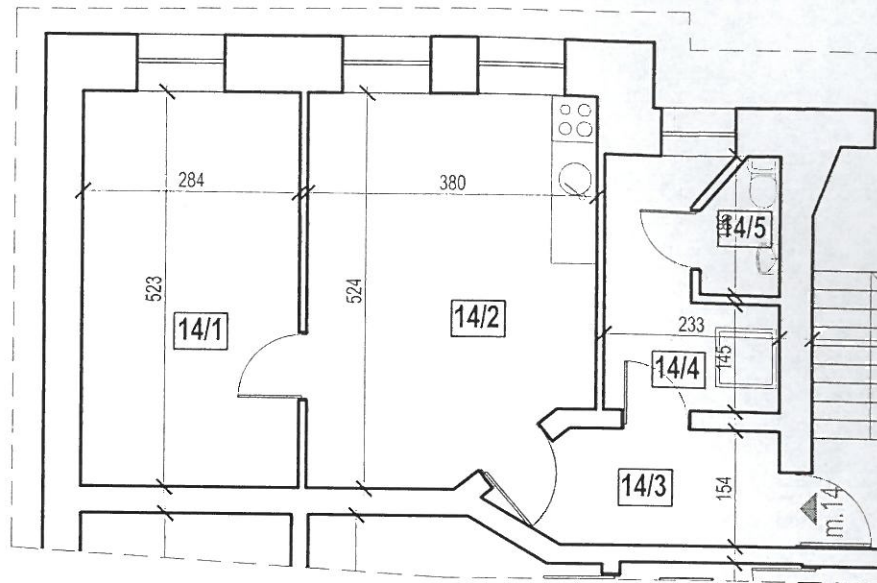

URZĄD MIASTA POZNANIA
Wydział Urbanistyki i Architektury
61-841 Poznań, plac Kolegiacki 17
02

LOKAL 14		
14/1	POKÓJ	14,90
14/2	POKÓJ Z ANEKSEM KUCH.	18,58
14/3	KORYTARZ	5,20
14/4	ŁAZIENKA	5,84
14/5	WC	1,72
RAZEM LOKAL		46,24

RZUT PARTERU
LOKALIZACJA LOKALU

