


# LOKAL UŻYTKOWY LU3

SKALA 1:100

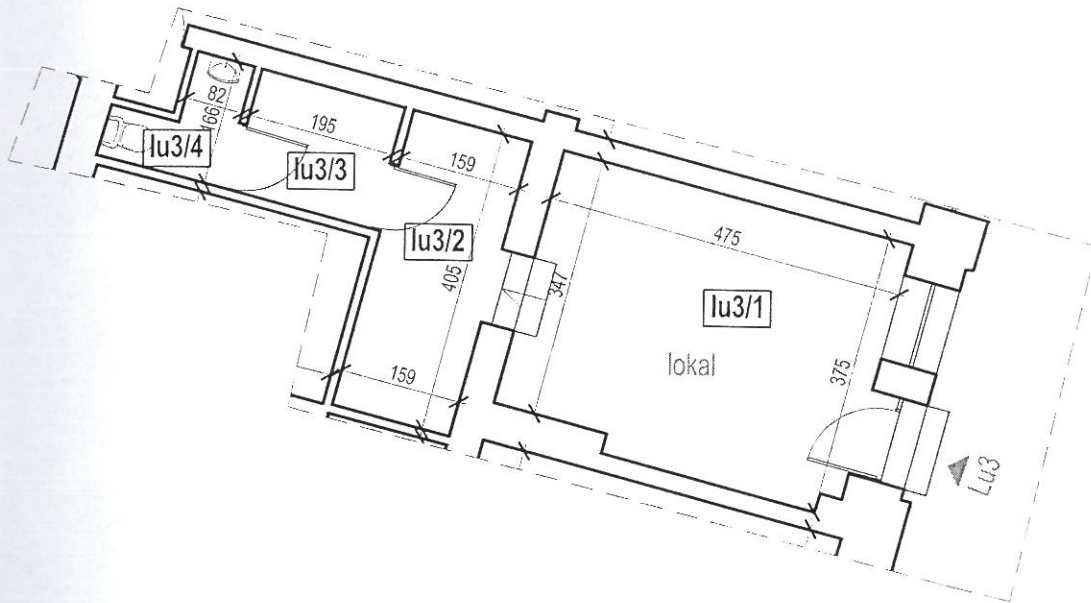

URZĄD MIASTA POZNANIA  
Wydział Urbanistyki i Architektury  
61-841 Poznań, plac Kolegiacki 17  
02

LOKAL lu3		
lu3/1	POM. UŻYTKOWE	17,28
lu3/2	KORYTARZ	6,39
lu3/3	ZAPLECZE	3,21
lu3/4	WC	1,92
RAZEM LOKAL		28,80

RZUT PARTERU  
LOKALIZACJA LOKALU

