


LOKAL UŻYTKOWY LU6

SKALA 1:100

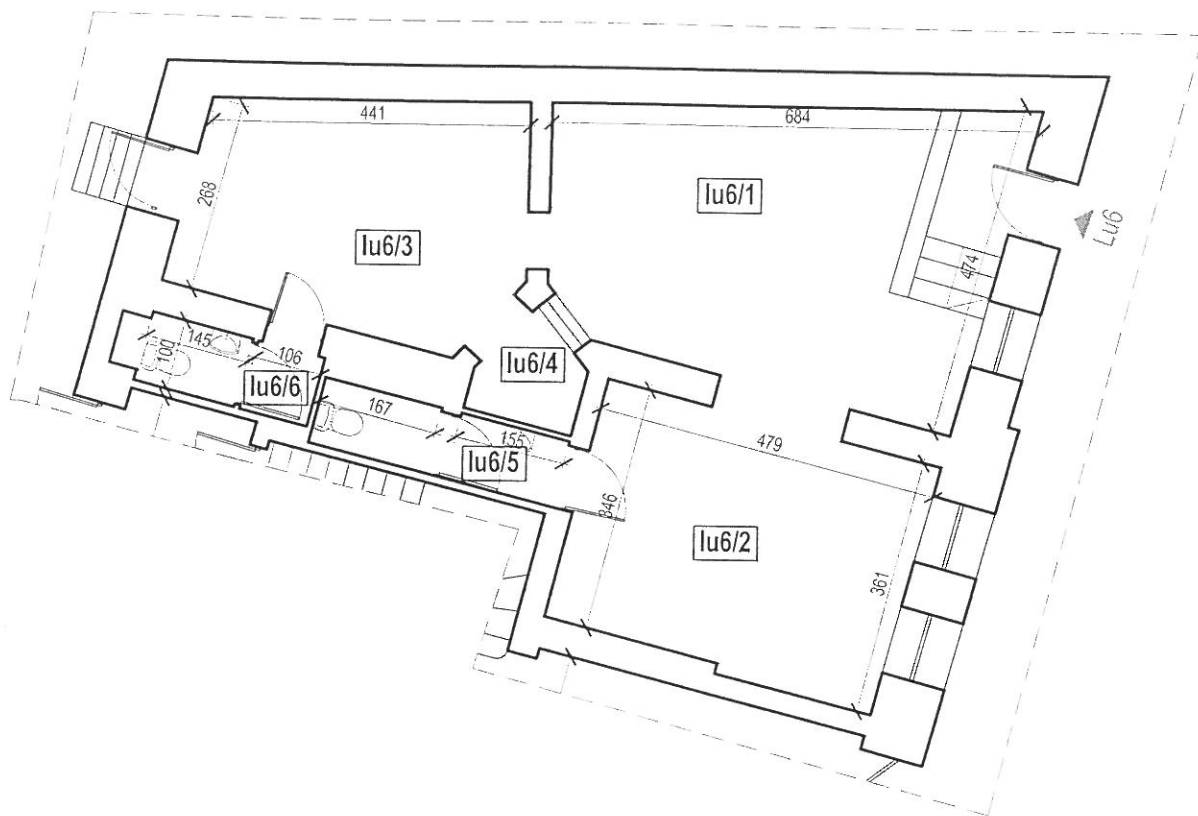

URZĄD MIASTA POZNANIA
Wydział Urbanistyki i Architektury
61-841 Poznań, plac Kolegiacki 17

LOKAL lu6		
lu6/1	POM. UŻYTKOWE	24,47
lu6/2	POM. UŻYTKOWE	16,82
lu6/3	POM. UŻYTKOWE	14,81
lu6/4	KORYTARZ	1,89
lu6/5	WC	3,34
lu6/6	WC	2,48
RAZEM LOKAL		63,81

RZUT PARTERU
LOKALIZACJA LOKALU

