



LOKAL MIESZKALNY NR 8

SKALA 1:100

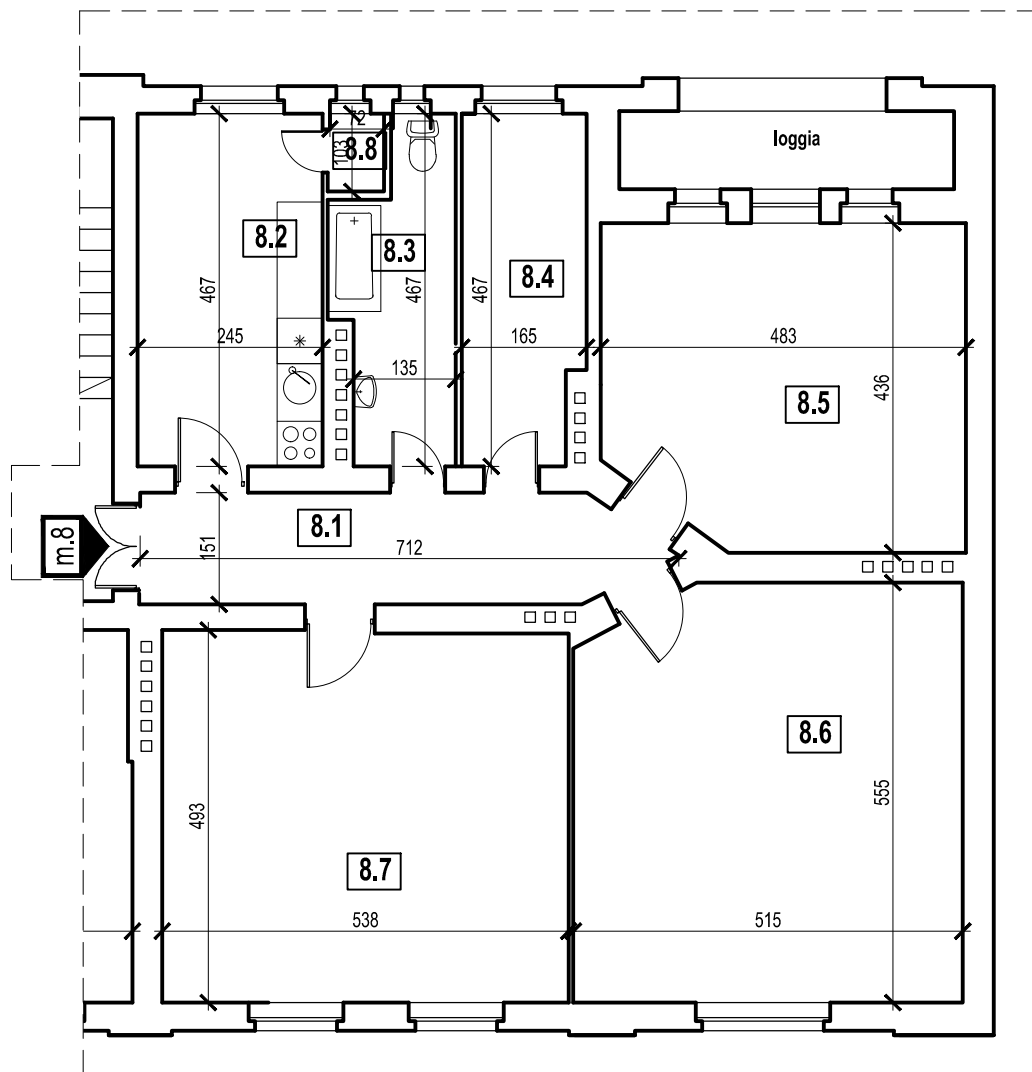

RZUT 2 PIĘTRA
LOKALIZACJA LOKALU

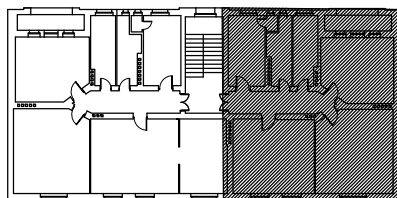

LOKAL MIESZKALNY nr 8		
8.1	KORYTARZ	9,62
8.2	KUCHNIA	11,41
8.3	ŁAZIENKA	6,25
8.4	POKÓJ	7,35
8.5	POKÓJ	20,32
8.6	POKÓJ	27,88
8.7	POKÓJ	26,49
8.8	SPIŻARNIA	0,73
razem:		110,05

INWESTYCJA	INWENTARYZACJA LOKALU W BUDYNKU MIESZKALNYM WIELORODZINNYM		
INWESTOR	MIESZKANIA W KAMIENICACH SP.ZO.O. UL. ŚW MARCIN 29/8, 61-806 POZNAŃ		
LOKALIZACJA	CHEŁMOŃSKIEGO 17, POZNAŃ		
STADIUM	INWENTARYZACJA		
FUNKCJA	IMIĘ I NAZWISKO	NR UPR.	PODPIS
PROJEKTANT:	mgr inż.arch. Joanna Skrzypczak	WP-OIA/OKK/UpB/SB/2009	
TREŚĆ RYS.	LOKAL MIESZKALNY NR 8		SKALA 1:100
DATA	LIPIEC 2018		
BRANŻA	A		NR RYSUNKU 02