



# LOKAL UŻYTKOWY NR LU1

SKALA 1:100

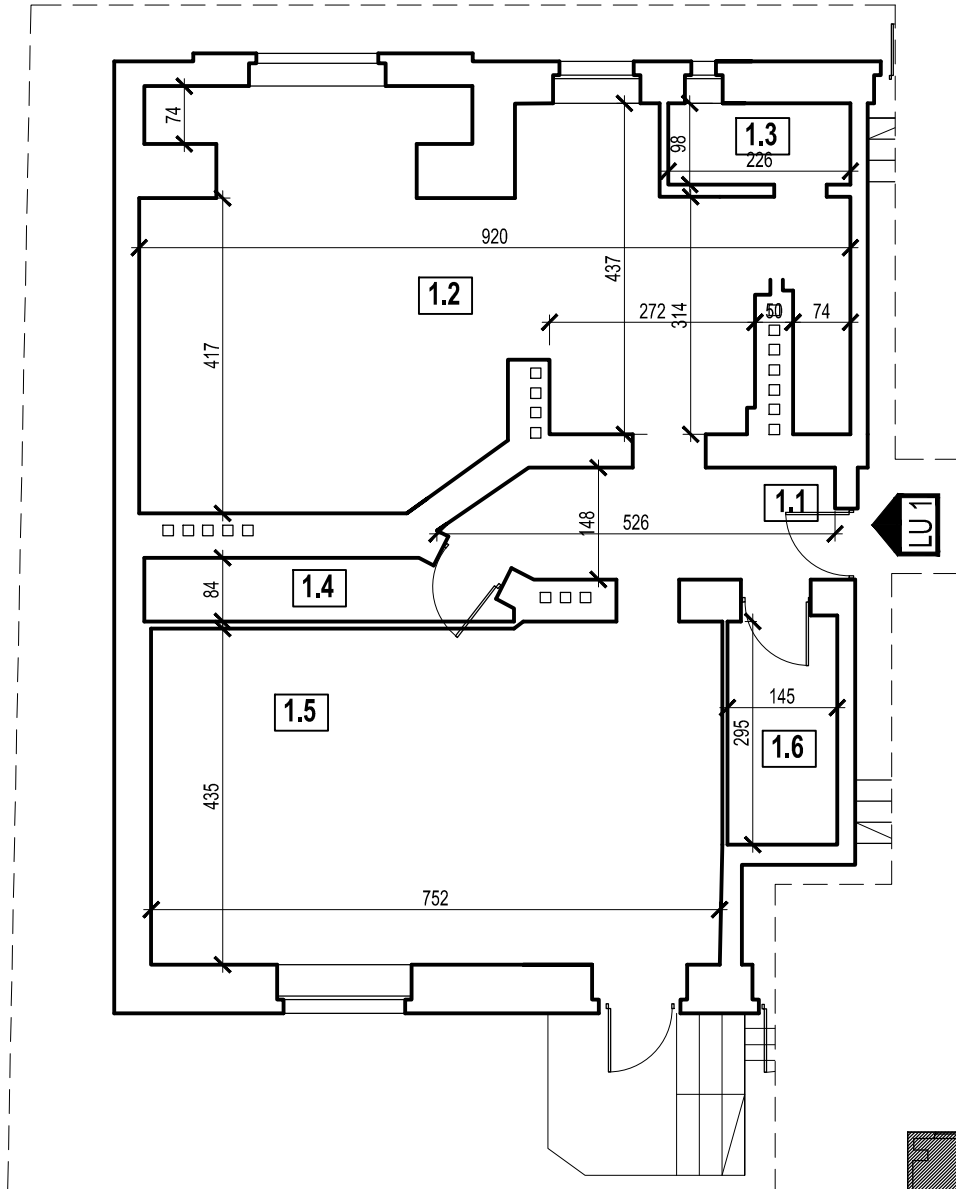

RZUT SUTERENY  
LOKALIZACJA LOKALU

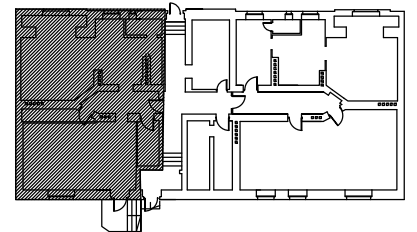

LOKAL UŻYTKOWY LU1		
1.1	KORYTARZ	6,86
1.2	POM.USŁUGOWE	37,15
1.3	ZAPLECZE	2,34
1.4	ZAPLECZE	3,68
1.5	POM.USŁUGOWE	32,80
1.6	POM.GOSPODARCZE	4,28
razem		87,11

INWESTYCJA	INWENTARYZACJA LOKALU W BUDYNKU MIESZKALNYM WIELORODZINNYM		
INWESTOR	MIESZKANIA W KAMIENICACH SP.ZO.O. UL.ŚW MARCIN 29/8, 61-806 POZNAŃ		
LOKALIZACJA	CHEŁMOŃSKIEGO 17, POZNAŃ		
STADIUM	INWENTARYZACJA		
FUNKCJA	IMIĘ I NAZWISKO	NR UPR.	PODPIS
PROJEKTANT:	mgr inż.arch. Joanna Skrzypczak	WP-OIA/OKK/UpB/58/2009	
TRESC RYS.	LOKAL UŻYTKOWY NR LU1		SKALA 1:100
DATA	LIPIEC 2018		
BRANŻA	A	NR RYSUNKU	02