


# LOKAL MIESZKALNY NR 15

SKALA 1:100

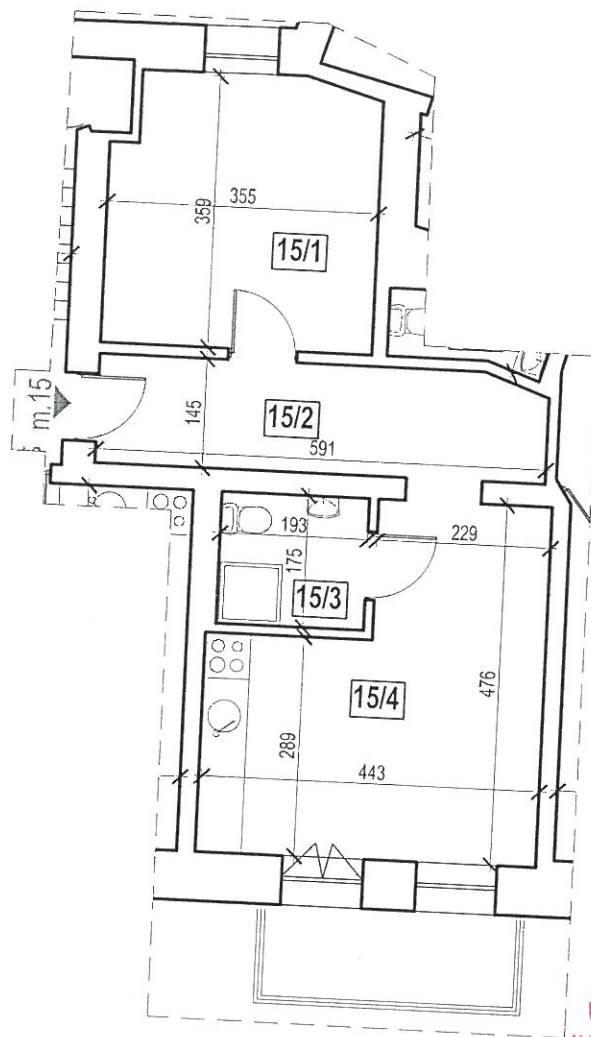

URZĄD MIASTA POZNAŃ  
Wydział Urbanistyki i Architektury  
61-841 Poznań, plac Kolegiacki 17  
02

LOKAL 15		
.15.1	POKÓJ	12,40
.15.2	KORYTARZ	8,43
.15.3	ŁAZIENKA	3,37
.15.4	POKÓJ Z ANEKSEM KUCHENNYM	17,23
RAZEM LOKAL		41,43

RZUT 1 PIĘTRA  
LOKALIZACJA LOKALU

