


# LOKAL MIESZKALNY NR 17

SKALA 1:100

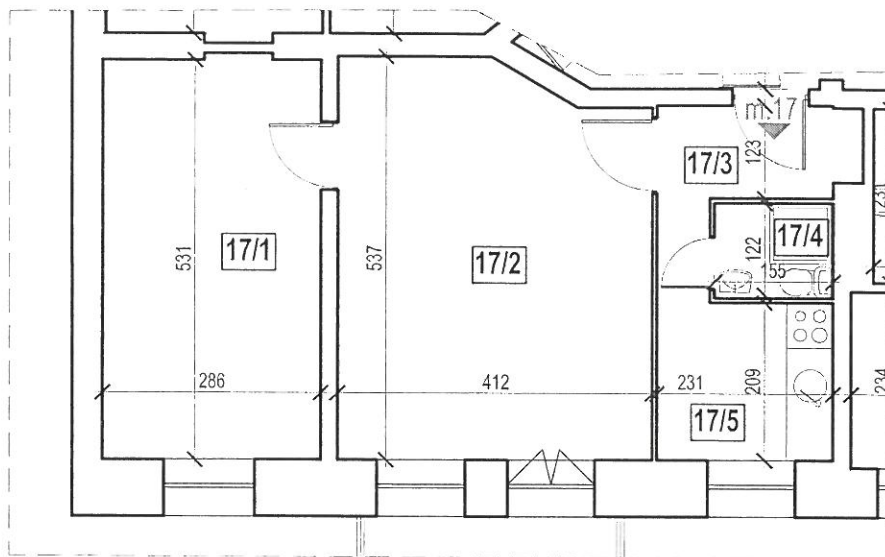

URZĄD MIASTA POZNANIA  
Wydział Urbanistyki i Architektury  
61-841 Poznań, plac Kolegiacki 17  
02

LOKAL 17		
17.1	POKÓJ	15,17
17.2	POKÓJ	20,99
17.3	KORYTARZ	4,19
17.4	ŁAZIENKA	1,95
17.5	KUCHNIA	4,83
RAZEM LOKAL		47,13

RZUT 1 PIĘTRA  
LOKALIZACJA LOKALU

