


LOKAL MIESZKALNY NR 19

SKALA 1:100

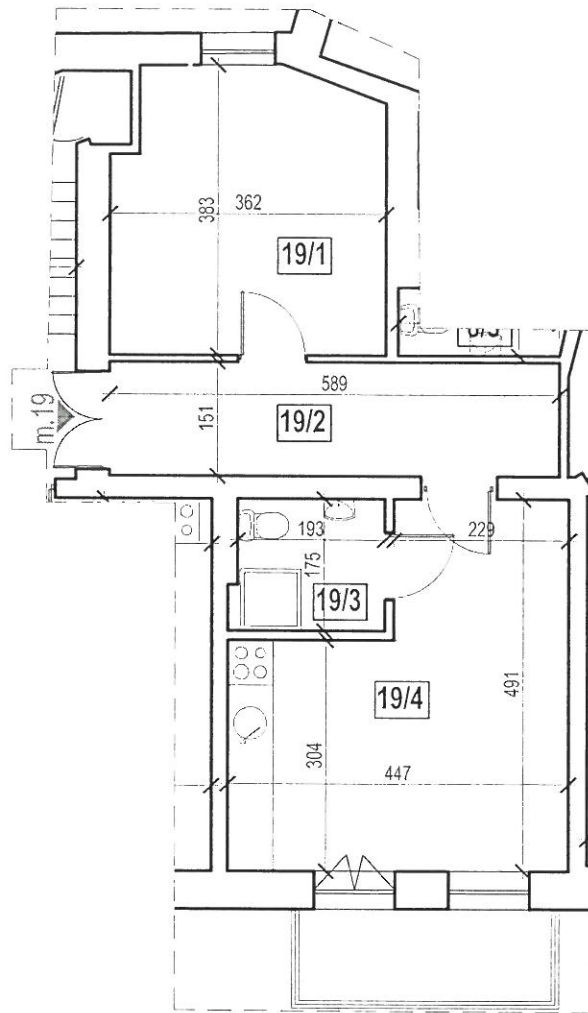

URZĄD MIASTA POZNANIA
Wydział Urbanistyki i Architektury
61-841 Poznań, plac Kolegiacki 17
02

LOKAL 19		
19.1	POKÓJ	13,09
19.2	KORYTARZ	8,90
19.3	ŁAZIENKA	3,37
19.4	POKÓJ Z ANEKSEM KUCHENNYM	17,88
RAZEM LOKAL		43,24

RZUT 2 PIĘTRA
LOKALIZACJA LOKALU

