


LOKAL MIESZKALNY NR 25

SKALA 1:100

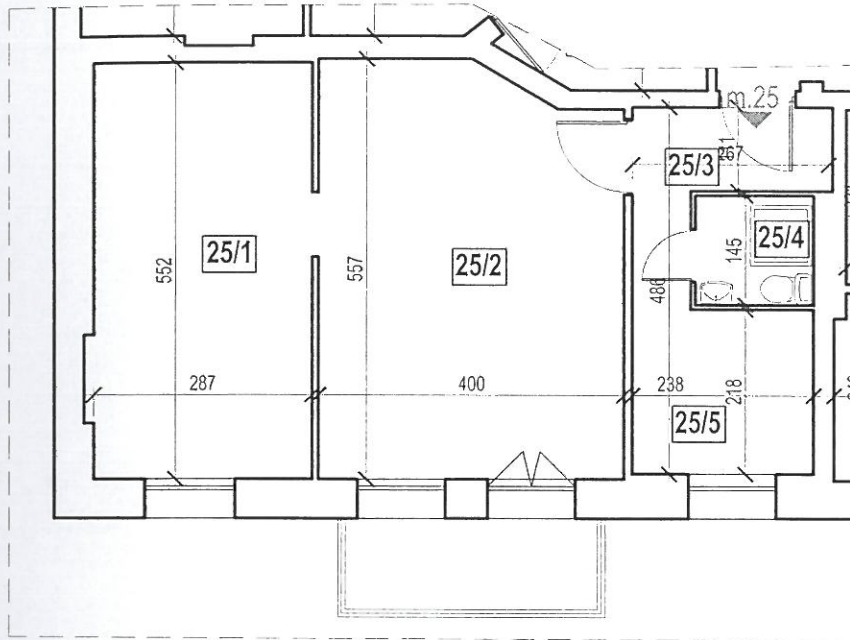

URZĄD MIASTA POZNANIA
Wydział Urbanistyki i Architektury
61-841 Poznań, plac Kolegiacki 17
02

LOKAL 25		
25.1	POKÓJ	15,90
25.2	POKÓJ	21,32
25.3	KORYTARZ	4,12
25.4	ŁAZIENKA	2,24
25.5	KUCHNIA	5,19
RAZEM LOKAL		48,77

RZUT 3 PIĘTRA
LOKALIZACJA LOKALU

