


# LOKAL MIESZKALNY NR 26

SKALA 1:100

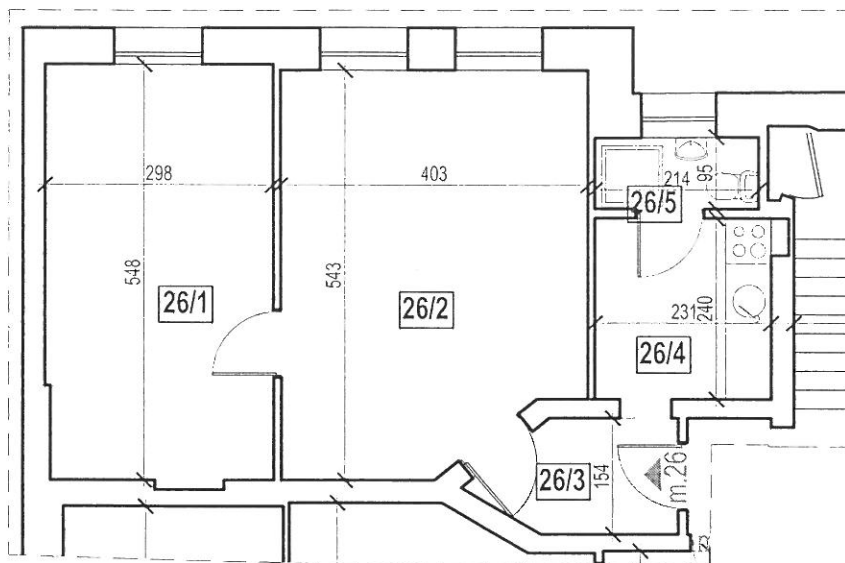

URZĄD MIASTA POZNANIA  
Wydział Urbanistyki i Architektury  
61-841 Poznań, plac Kolegiacki 17

LOKAL 26		
.26.1	POKÓJ	16,25
.26.2	POKÓJ	20,41
.26.3	KORYTARZ	3,52
.26.4	KUCHNIA	5,54
.26.5	ŁAZIENKA	2,07
RAZEM LOKAL		47,79

RZUT 3 PIĘTRA  
LOKALIZACJA LOKALU

