


LOKAL MIESZKALNY NR 5

SKALA 1:100

URZĄD MIASTA POZNAŃA
Wydział Urbanistyki i Architektury
61-841 Poznań, plac Kolegiacki 17
02

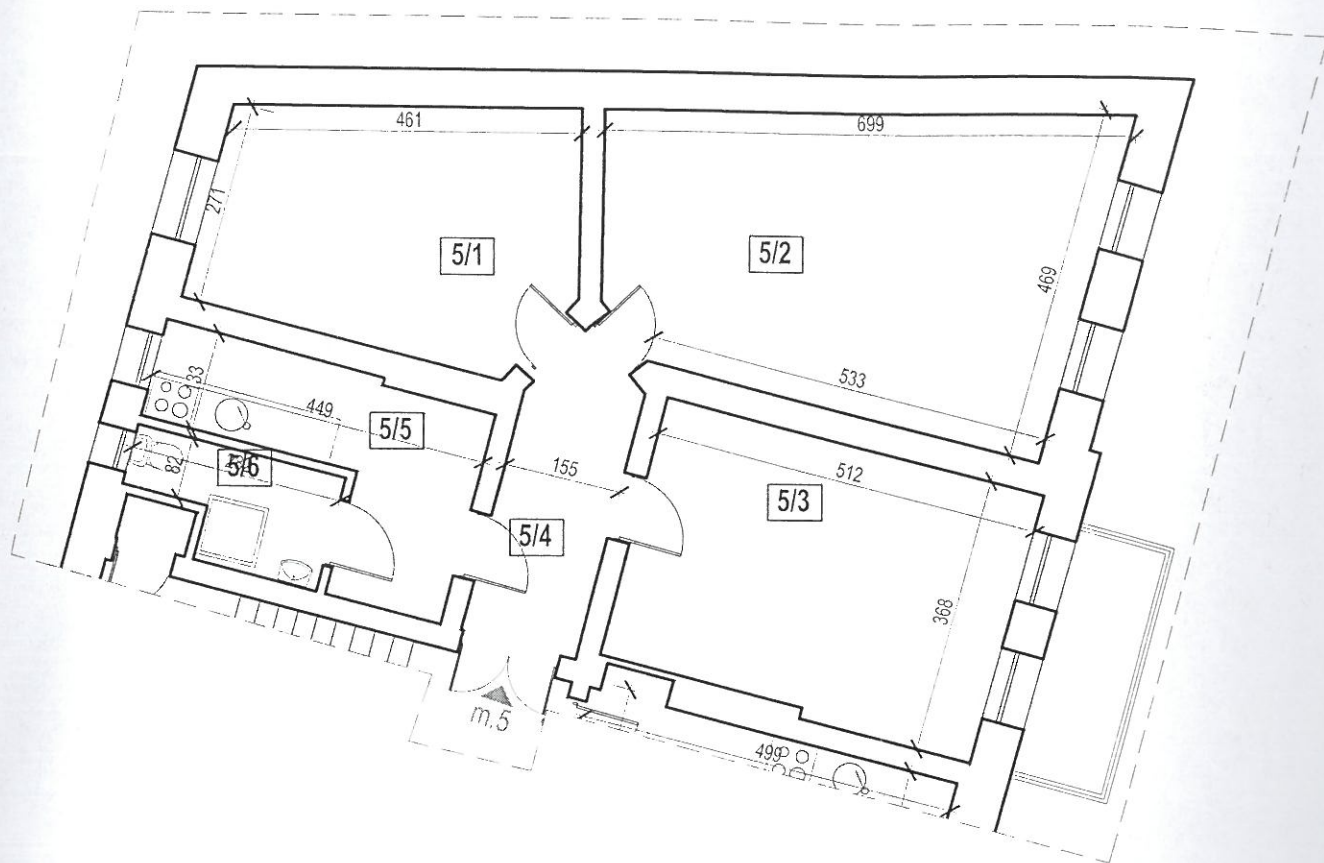

LOKAL 5		
5.1	POKÓJ	15,21
5.2	POKÓJ	25,16
5.3	POKÓJ	18,29
5.4	KORYTARZ	6,00
5.5	KUCHNIA	8,35
5.6	LAZIENKA	6,52
RAZEM LOKAL		79,53

RZUT 2 PIĘTRA
LOKALIZACJA LOKALU

