


# LOKAL MIESZKALNY NR 9

SKALA 1:100

URZĄD MIASTA POZNANIA  
Wydział Urbanistyki i Architektury  
61-841 Poznań, plac Kolegiacki 1  
02

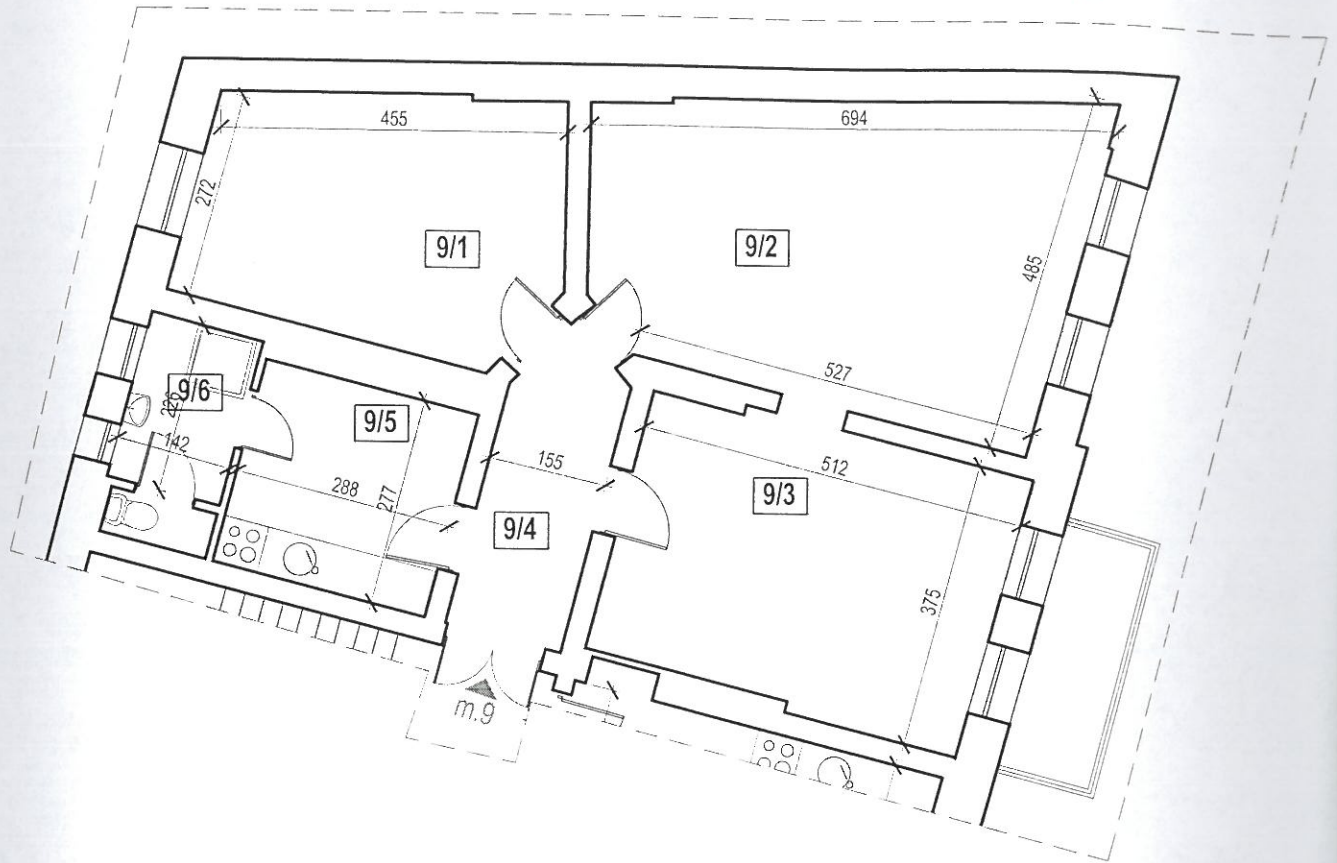

LOKAL 9		
9.1	POKÓJ	15,39
9.2	POKÓJ	25,55
9.3	POKÓJ	19,00
9.4	KORYTARZ	6,00
9.5	KUCHNIA	7,97
9.6	LAZIENKA	4,45
RAZEM LOKAL		78,36

RZUT 3 PIĘTRA  
LOKALIZACJA LOKALU

