


# LOKAL MIESZKALNY NR 10

SKALA 1:100

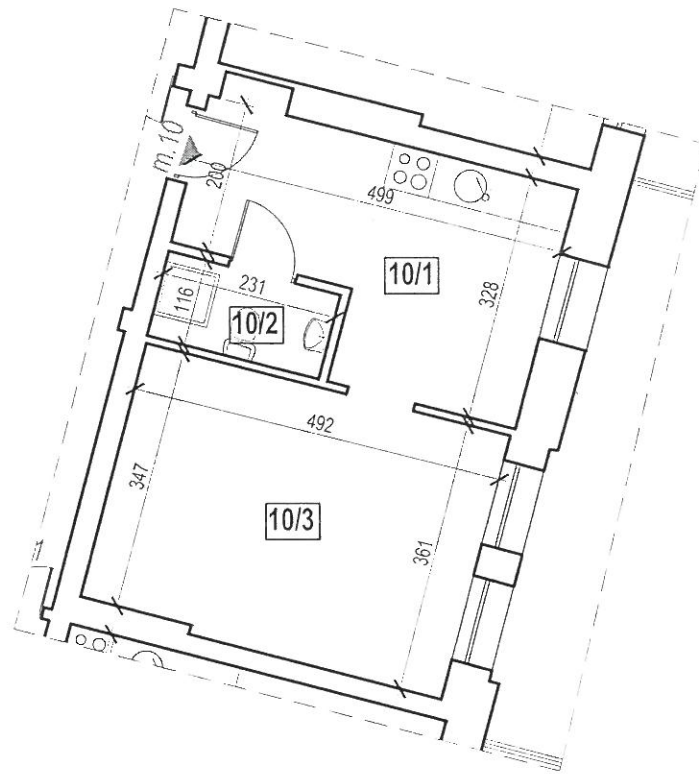

URZĄD MIASTA POZNANIA  
Wydział Urbanistyki i Architektury  
61-841 Poznań, plac Kolegiacki 17

LOKAL 10		
.10.1	KUCHNIA	13,23
.10.2	ŁAZIENKA	2,68
.10.3	POKÓJ	17,41
RAZEM LOKAL		33,32

RZUT 3 PIĘTRA  
LOKALIZACJA LOKALU

